





doorsnede 1:50

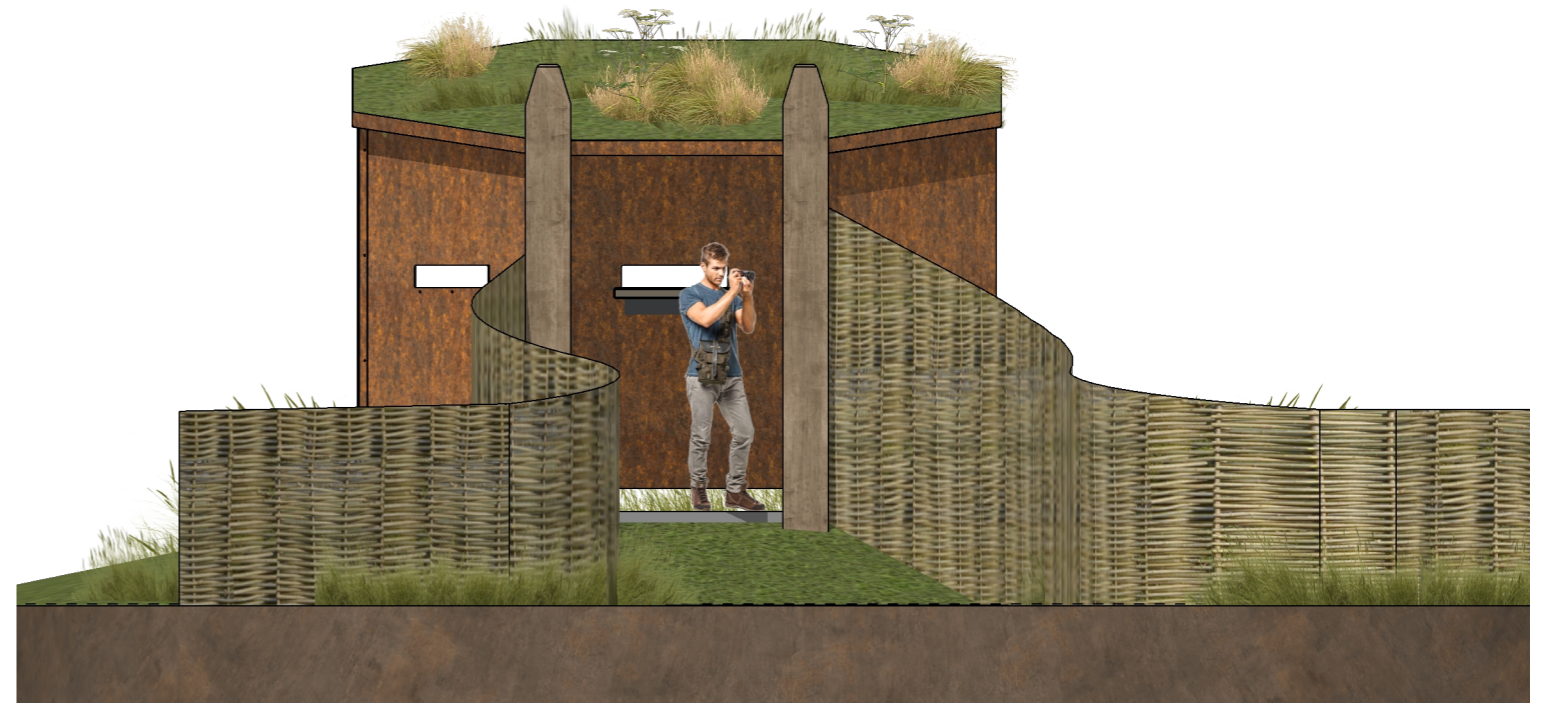

voor aanzicht 1:50

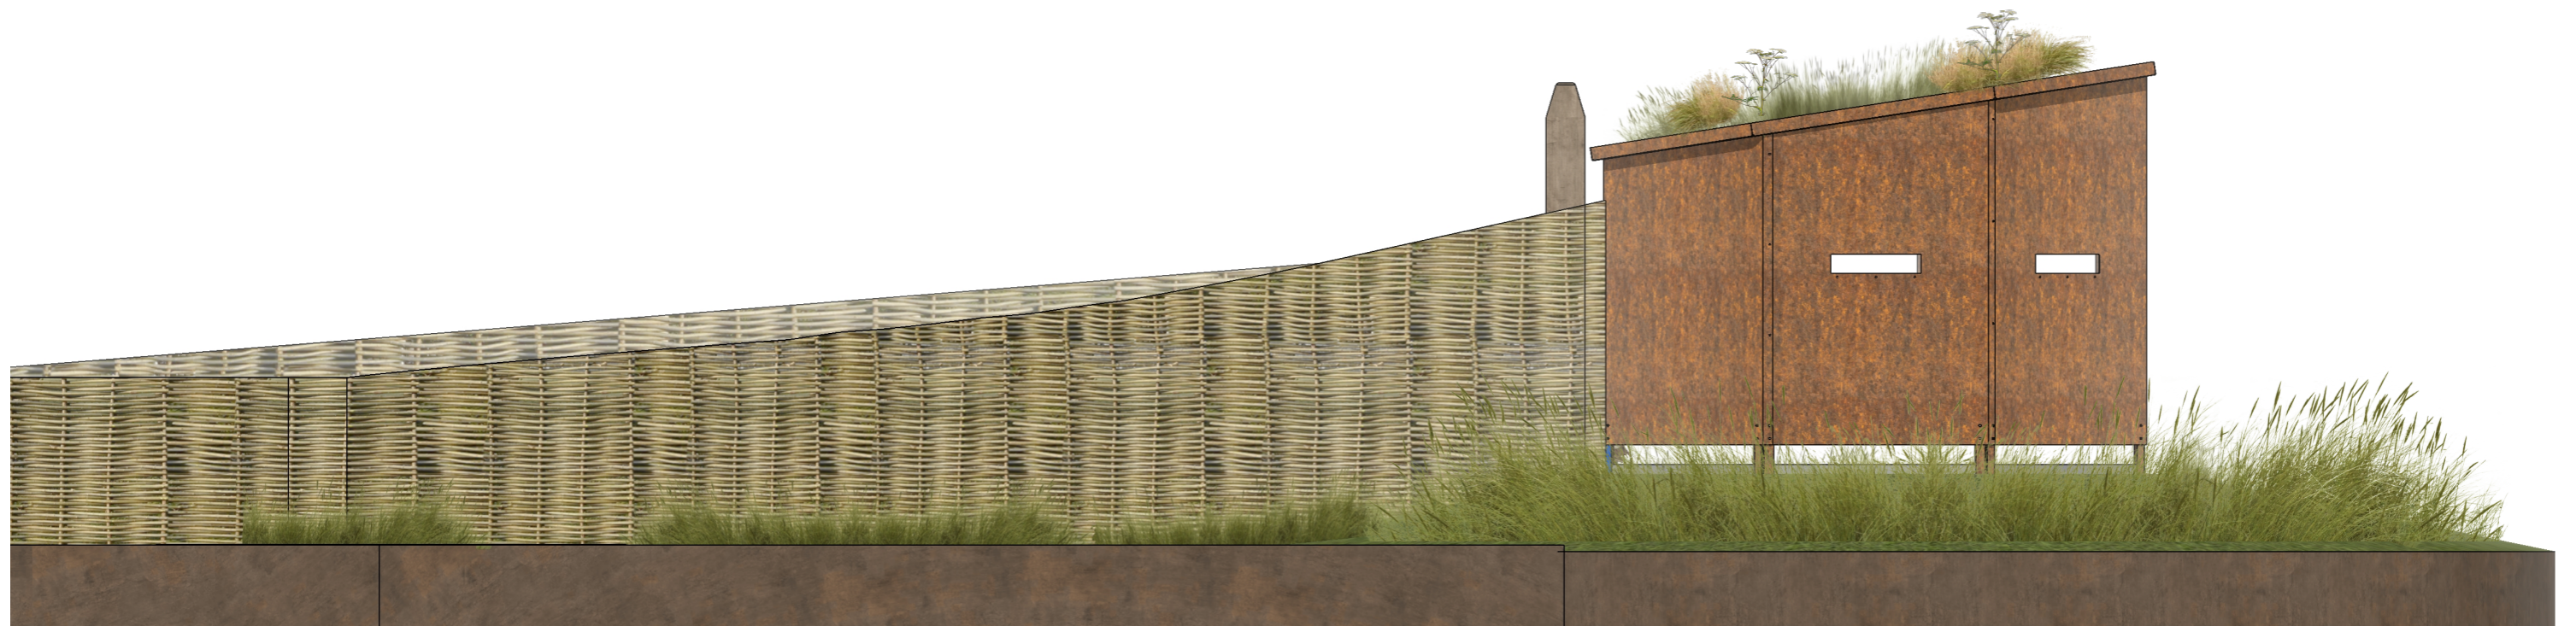

zij aanzicht 1:50